


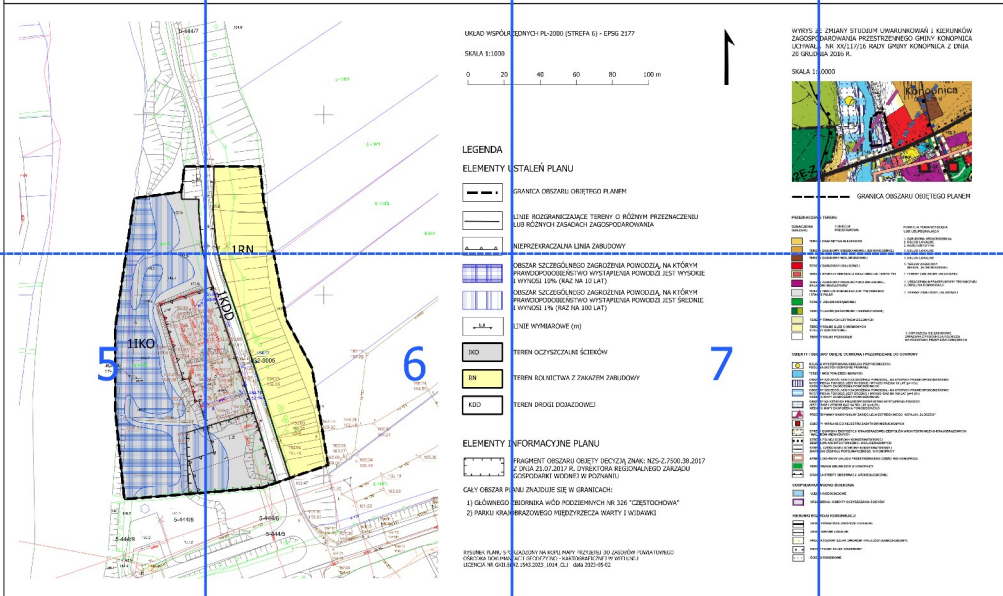


1 MIEJSCOWY PLAN ZAGOSPODAROWANIA PRZESTRZENNEGO DLA FRAGMENTU WSI KONOPNICA 2






Urząd Gminy Konopnica
ul. Rynek 15, 98-313 Konopnica

MIEJSCOWOŚĆ DLA FRAGMENTU

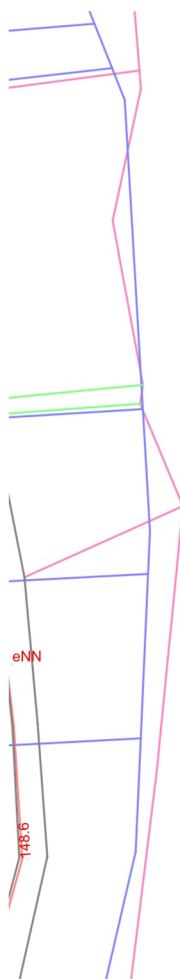


a, tel. (43) 842-44-19 , fax (43) 842-43-15, e-mail: urząd@konopnica.pl

RY PLAN ZAGOSPODAROWANIA PRZEMISŁOWEGO WSI KONOPNICA

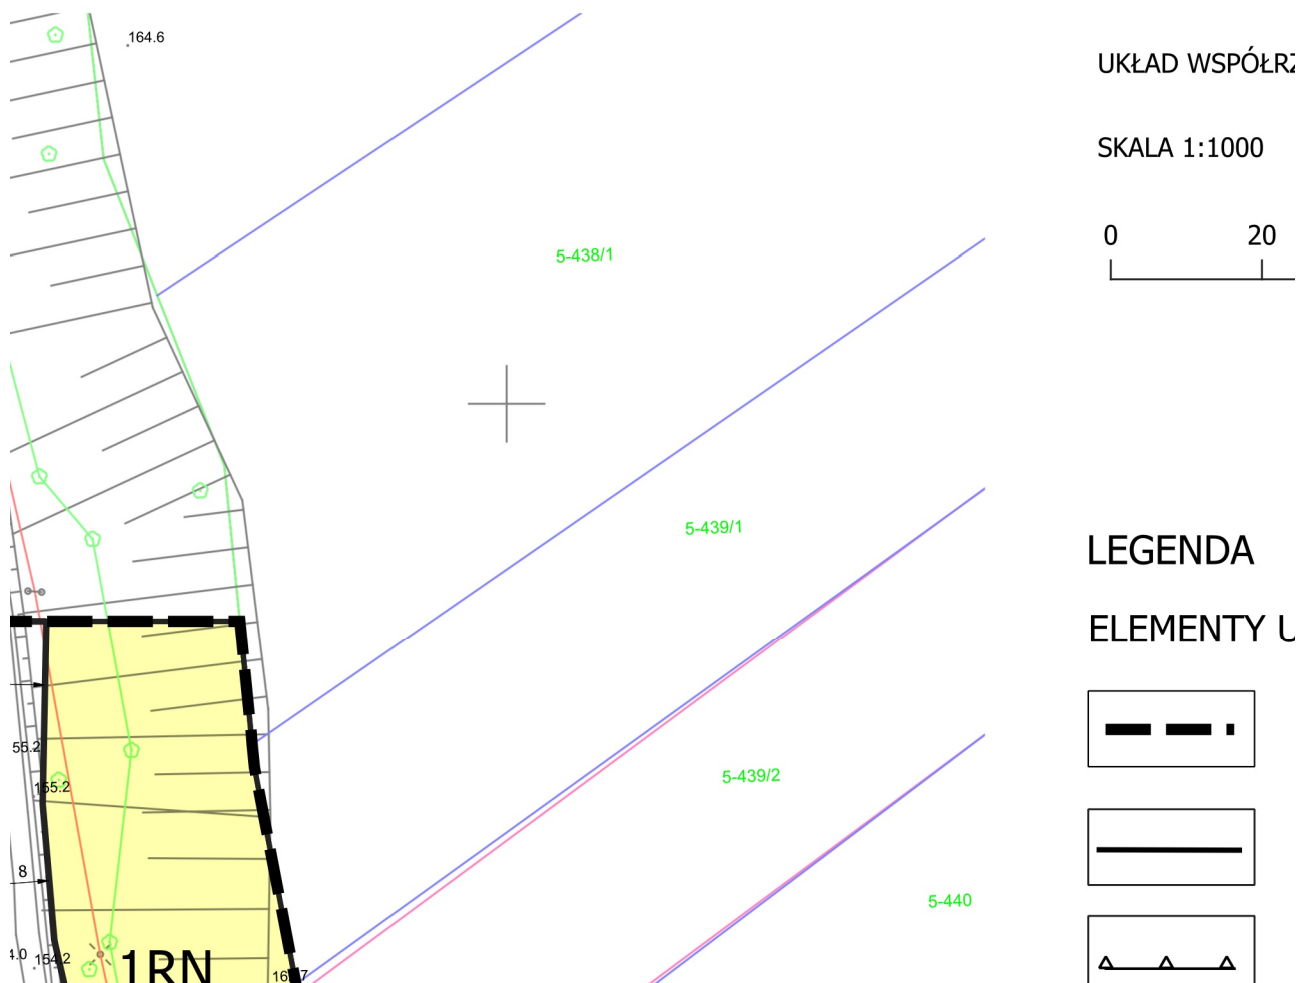

ESTRZENNEGO

ZĘDNYCH PL-2000 (STREFA 6) - EPSG 2177

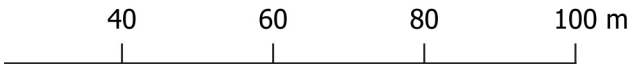

WYRYS Z
ZAGOSPC
UCHWAŁ
20 GRUDI

SKALA 1:1




ISTALEŃ PLANU

GRANICA OBSZARU OBJĘTEGO PLANEM

LINIE ROZGRANICZAJĄCE TERENY O RÓŻNYM PRZEZNACZENIU
LUB RÓŻNYCH ZASADACH ZAGOSPODAROWANIA

NIEPRZEKRACZALNA LINIA ZABUDOWY

PRZEZNACZENI
OZNACZENIA
OBSZARU

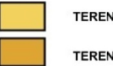

PROJEKT ZMIANY STUDIUM UWARUNKOWAŃ I KIERUNKÓW
WYKORZYSTANIA PRZESTRZENNEGO GMINY KONOPNICA
PLAN NR XX/117/16 RADY GMINY KONOPNICA Z DNIA
15 MARCA 2016 R.

1:10000



— — — — — GRANICA OBSZARU OBJĘTEGO PLANEM

LEGENDA

FUNKCJA
PODSTAWOWA


1. WYKORZYSTANIE DO CELÓW






1. WYKORZYSTANIE DO CELÓW

FUNKCJA TOWARZYSZĄCA
LUB UZUPEŁNIAJĄCA

1. ZABUDOWA JEDNORODZINNA
2. USŁUGI LOKALNE
3. AGROTURYSTYKA

1. USŁUGI LOKALNE

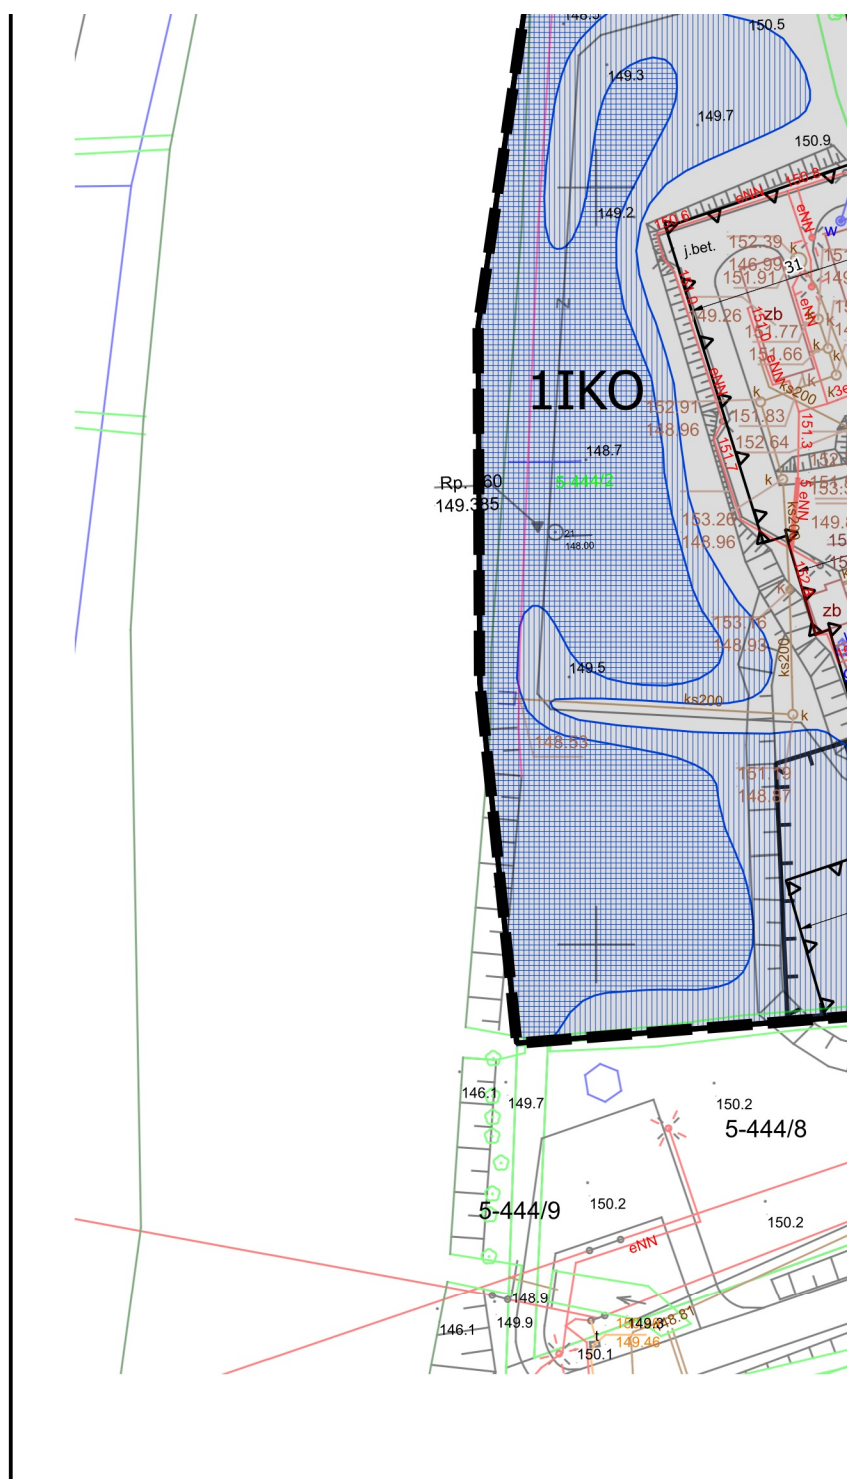

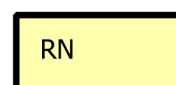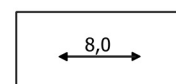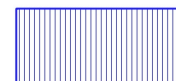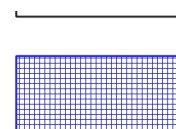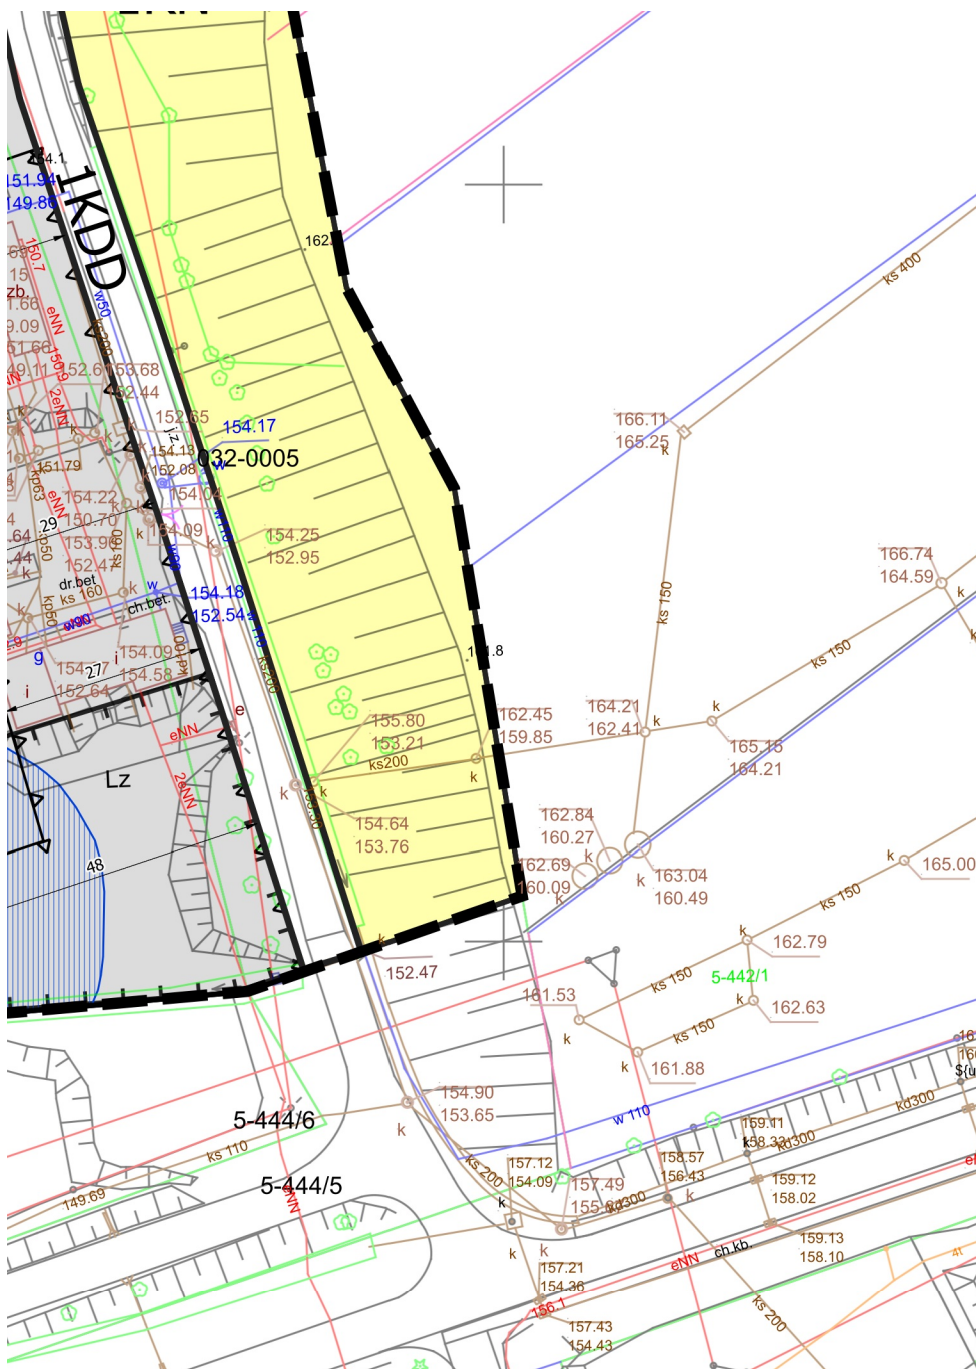

ELEMENTY II



CAŁY OBSZAR PL

- 1) GŁÓWNEGO ;
- 2) PARKU KRAJC

RYSUNEK PLANU SPO
OŚRODKA DOKUMAN
LICENCJA NR GKII.66

OBSZAR SZCZEGÓLNEGO ZAGROŻENIA POWODZIĄ, NA KTÓRYM
PRAWDOPODOBIENSTWO WYSTĄPIENIA POWODZI JEST WYSOKIE
I WYNOSI 10% (RAZ NA 10 LAT)

OBSZAR SZCZEGÓLNEGO ZAGROŻENIA POWODZIĄ, NA KTÓRYM
PRAWDOPODOBIENSTWO WYSTĄPIENIA POWODZI JEST ŚREDNIE
I WYNOSI 1% (RAZ NA 100 LAT)

LINIE WYMIAROWE (m)

TEREN OCZYSZCZALNI ŚCIEKÓW

TEREN ROLNICTWA Z ZAKAZEM ZABUDOWY

TEREN DROGI DOJAZDOWEJ

INFORMACYJNE PLANU

FRAGMENT OBSZARU OBJĘTY DECYZJĄ ZNAK: NZS-Z.7500.38.2017
Z DNIA 21.07.2017 R. DYREKTORA REGIONALNEGO ZARZĄDU
GOSPODARKI WODNEJ W POZNANIU

PLAN ZNAJDUJE SIĘ W GRANICACH:

ZBIORNIKA WÓD PODZIEMNYCH NR 326 "CZĘSTOCHOWA"

DOBRAZOWEGO MIĘDZYRZECZA WARTY I WIDAWKI

PRZYGOTOWANY NA KOPII MAPY PRZYJĘTEJ DO ZASOBÓW POWIATOWEGO
URZĘDU GEODEZYJNO - KARTOGRAFICZNEJ W WIELUNIU
42.1543.2023_1014_CL1 data 2023-05-02

	TEREN
	TEREN
	TEREN
	TEREN SKŁAD
	TEREN I STAC
	TEREN
	TEREN
	TEREN
	TEREN III KLASA
	TEREN

OBIEKTY I OBS.

	MIEJSKOŚĆ PODLE
	TEREN
	OBSZAR WYSTĄPIENIA WEDŁUG
	OBSZAR WYSTĄPIENIA WEDŁUG
	OBSZAR JEST NIE WEDŁUG
	PRZEBIEG
	OBIEKT
	STREFY I WALCZAK
	STREFY ZESPÓŁU
	STREFY DAWNIEJSZE
	STREFY
	TEREN
	GRANICA

GOSPODARKA

	UJĘCIE
	URZĄD

KIERUNKI ROZ

	DROGA
	DROGA
	PROJEKT
	TURYSTYCZNY
	ŚCIEŻKA

1Y ZABUDOWY WIELORODZINNEJ	1. USŁUGI LOKALNE
1Y ZABUDOWY USŁUGOWEJ	1. TERENY ZABUDOWY MIESZK.-JEDNORODZINNEJ
1Y SPORTU I REKREACJI ORAZ OBSŁUGI TURYSTYKI	1. TERENY ZABUDOWY USŁUGOWEJ
1Y ZABUDOWY PRODUKCYJNO-USŁUGOWEJ, IOW I MAGAZYNÓW	1. URZĄDZENIA INFRASTRUKTURY TECHNICZNEJ 2. OBSŁUGA KOMUNIKACJI
1Y OBSŁUGI KOMUNIKACJI W TYM PARKINGI JE PALIW	1. TERENY ZABUDOWY USŁUGOWEJ
1Y ZIELENI URZĄDZONEJ	
1Y LASÓW (PAŃSTWOWE I NIEPAŃSTWOWE)	
1Y TRWAŁYCH UŻYTKÓW ZIELONYCH	
1Y ROLNE GLEB CHRONIONYCH .SY BONITACYJNEJ	
1Y ROLNE POZOSTAŁE	1. DOPUSZCZA SIĘ ZABUDOWĘ ZWIĄZANĄ Z PRODUKCJĄ ROLNICZĄ NA PODSTAWIE PRZEPISÓW ODREBNYCH

ZARYS OBIĘTE OCHRONĄ I PRZEWIDZIANE DO OCHRONY

1A WYSTĘPOWANIA SIEDŁISK PRZYRODNICZYCH
GAJĄCYCH OCHRONIE PRAWNEJ

1Y WÓD POWIERZCHNIOWYCH

1RY SZCZEGÓLNEGO ZAGROŻENIA POWODZIĄ - NA KTÓRYCH PRAWDOPODOBIENSTWO
WYSTĄPIENIA POWODZI JEST WYSOKIE I WYNOŚI RAZ NA 10 LAT (p=10%)
JG MAPY ZAGROŻENIA POWODZIOWEGO

1RY SZCZEGÓLNEGO ZAGROŻENIA POWODZIĄ - NA KTÓRYCH PRAWDOPODOBIENSTWO
WYSTĄPIENIA POWODZI JEST ŚREDNIE I WYNOŚI RAZ NA 100 LAT (p=1,0%)
JG MAPY ZAGROŻENIA POWODZIOWEGO

1RY NA KTÓRYCH PRAWDOPODOBIENSTWO WYSTĄPIENIA POWODZI
JEST NISKIE I WYNOŚI RAZ NA 500 LAT (p=0,2%)
JG MAPY ZAGROŻENIA POWODZIOWEGO

WIDYWANY MAKSYMALNY ZASIĘG LEJA DEPRESYJNEGO KOPALNI „ZŁOCZEW”

1TY WPISANE DO REJESTRU ZABYTKÓW NIERUCHOMYCH

1Y OCHRONY EKSPOZYCJI KRAJOBRAZOWEJ ZESPOŁÓW ARCHITEKTONICZNO-KRAJOBRAZOWYCH
KRAJOBRAZOWYCH

1A PEŁNEJ OCHRONY KONSERWATORSKIEJ
KRAJOBRAZOWYCH - KRAJOBRAZOWYCH

1A CZĘŚCIOWEJ OCHRONY KONSERWATORSKIEJ
KRAJOBRAZOWYCH - KRAJOBRAZOWYCH

1A OCHRONY UKŁADU PRZESTRZENNEGO CZĘŚCI WSI KONOPNICA

1I PARKU WIEJSKIEGO W KONOPNICY

1CA STREFY OBSERWACJI ARCHEOLOGICZNEJ

WODNO-ŚCIEKOWA

1A WODOCIĄGOWE

1DZIEŃ I OBIEKTY OCZYSZCZANIA ŚCIEKÓW

WOJU KOMUNIKACJI

1I POWIATOWE ZBIORCZE I LOKALNE

1I GMINNE LOKALNE





1EKTOWANY SZLAK DWORÓW I PAŁACÓW (SAMOCHODOWY)

1TYCZNY SZLAK ROWEROWY

1KI ROWEROWE

LEGENDA

ELEMENTY USTALEŃ PLANU

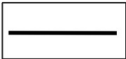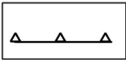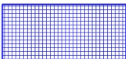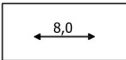	GRANICA OBSZARU OBJĘTEGO PLANEM
	LINIE ROZGRANICZAJĄCE TERENY O RÓŻNYM PRZEZNACZENIU LUB RÓŻNYCH ZASADACH ZAGOSPODAROWANIA
	NIEPRZEKRACZALNA LINIA ZABUDOWY
	OBSZAR SZCZEGÓLNEGO ZAGROŻENIA POWODZIĄ, NA KTÓRYM PRAWDOPODOBIENSTWO WYSTĄPIENIA POWODZI JEST WYSOKIE I WYNOSI 10% (RAZ NA 10 LAT)
	OBSZAR SZCZEGÓLNEGO ZAGROŻENIA POWODZIĄ, NA KTÓRYM PRAWDOPODOBIENSTWO WYSTĄPIENIA POWODZI JEST ŚREDNIE I WYNOSI 1% (RAZ NA 100 LAT)
	LINIE WYMIAROWE (m)
	TEREN OCZYSZCZALNI ŚCIEKÓW
	TEREN ROLNICTWA Z ZAKAZEM ZABUDOWY
	TEREN DROGI DOJAZDOWEJ

ELEMENTY INFORMACYJNE PLANU

	FRAGMENT OBSZARU OBJĘTY DECYZJĄ ZNAK: NZS-Z.7500.38.2017 Z DNIA 21.07.2017 R. DYREKTORA REGIONALNEGO ZARZĄDU GOSPODARKI WODNEJ W POZNANIU
---	---

CAŁY OBSZAR PLANU ZNAJDUJE SIĘ W GRANICACH:

- 1) GŁÓWNEGO ZBIORNIKA WÓD PODZIEMNYCH NR 326 "CZĘSTOCHOWA"
- 2) PARKU KRAJOBRAZOWEGO MIĘDZYRZECZA WARTY I WIDAWKI