Profil podłużny

skala 1 : 100/1000

odc. Piaski – Kamyk

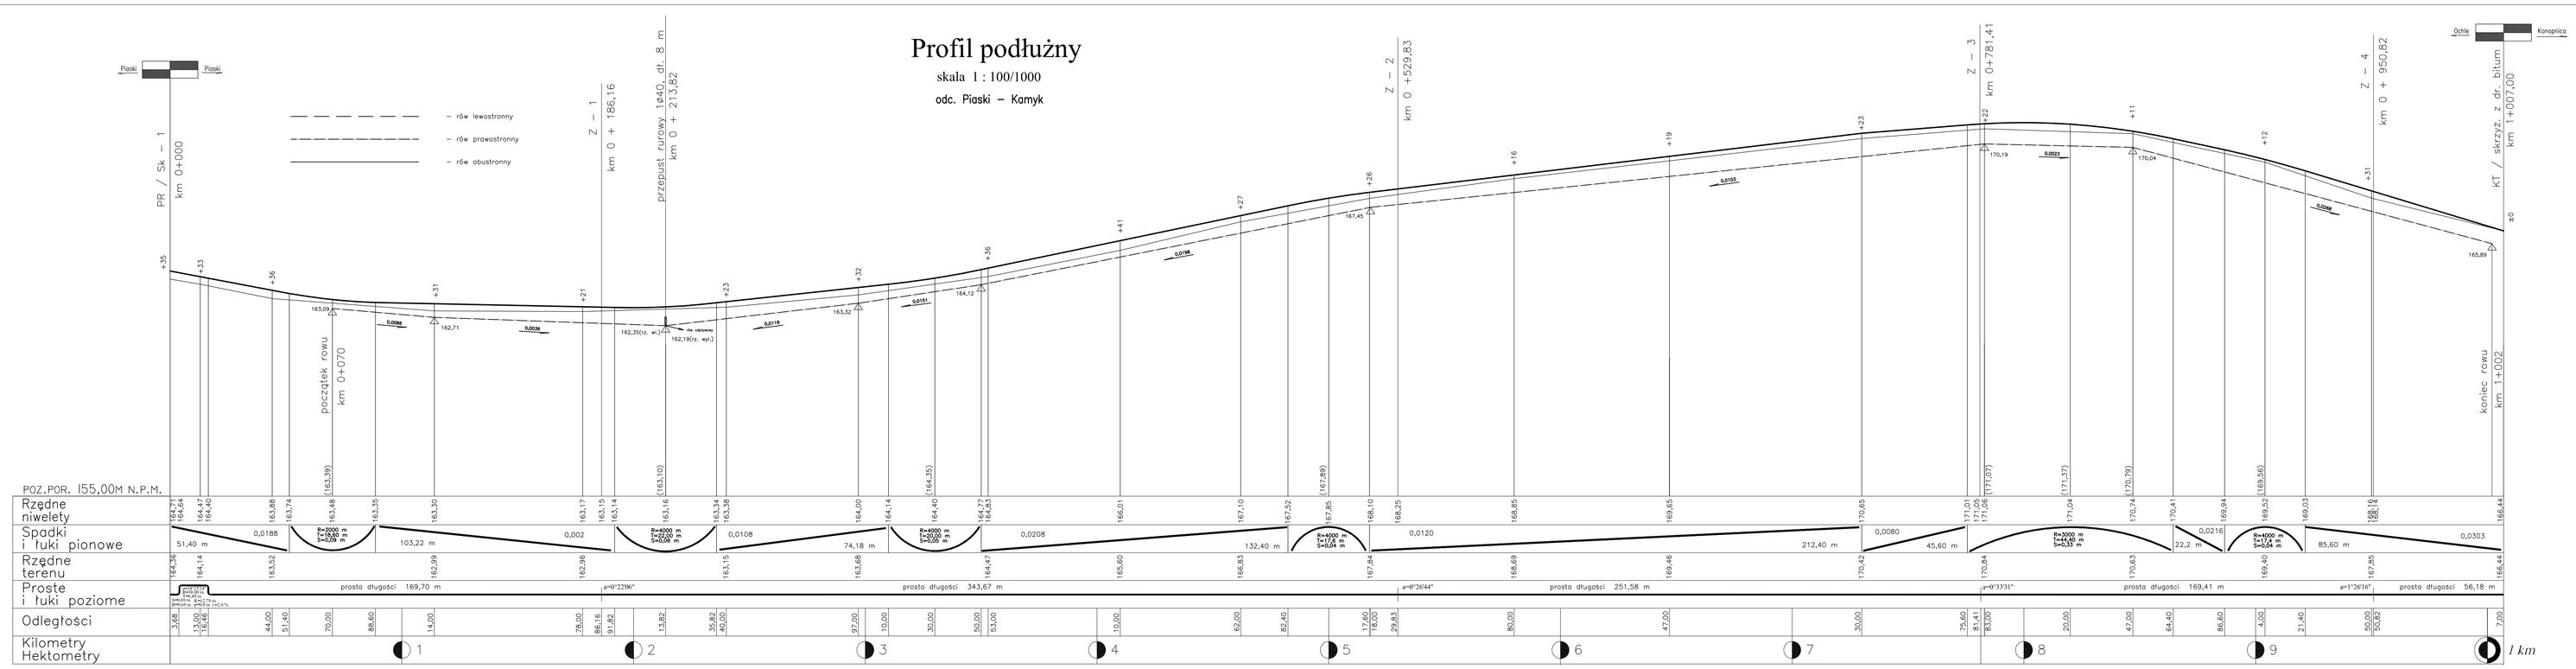

Reper rob. nr 1 / km 0+683 –str. lewa

GROSIK – F.P.R.U.H
98–300 Wieluń os.Stare Sady 16/12 tel.(0–43)–8436234

INWESTOR	Gmina Konopnica 98–345 Konopnica
TEMAT	Przebudowa drogi gminnej – odc. Piaski – Kamyk; gm. Konopnica
RYSUNEK	Profil podłużny

Projektował mgr inż. Bogusław Orzeł	Data 12.2011r.	Podpis	Skala 1:100 1:1000
Nr uprawnień	Nr 979/91 ALN–7342–36/91		
Opracował mgr inż. Grażyna Orzeł	Data 12.2011r.	Podpis	Rys. nr 3
Nr uprawnień	Nr 1087 ALN–7342–46/94		