


# PLAN ORIENTACYJNY

Skala 1:25000

Widawa 7 km

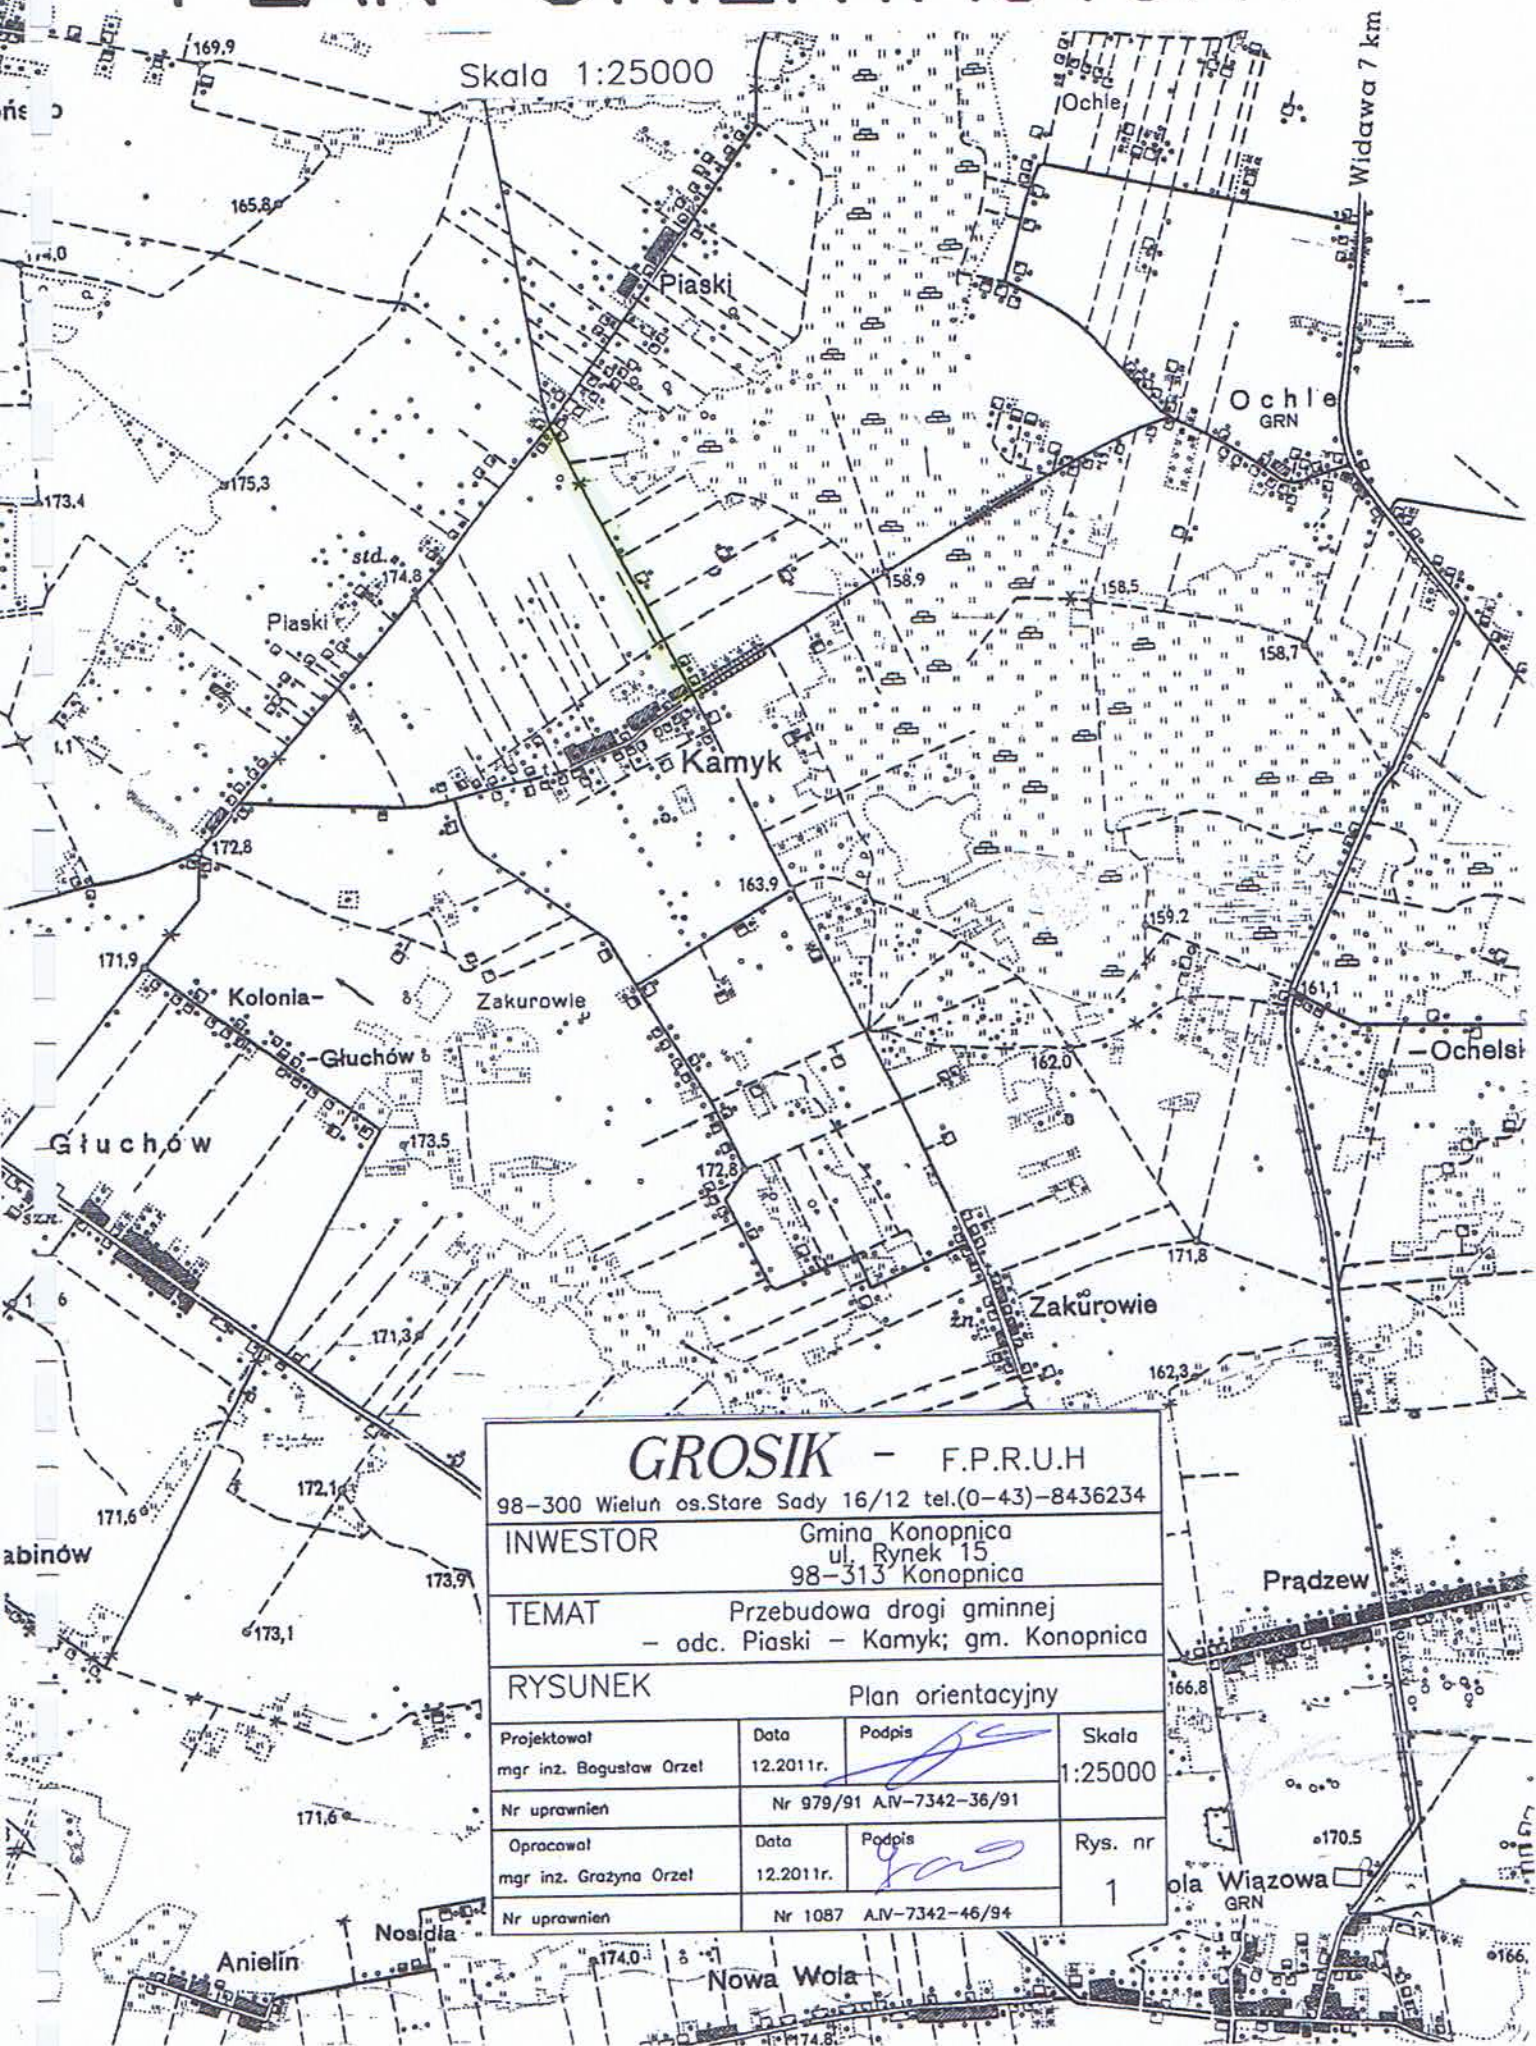

<b>GROSIK - F.P.R.U.H</b>			
98-300 Wieluń os.Stare Sady 16/12 tel.(0-43)-8436234			
<b>INWESTOR</b>		Gmina Konopnica ul. Rynek 15 98-313 Konopnica	
<b>TEMAT</b>		Przebudowa drogi gminnej - odc. Piaski - Kamyk; gm. Konopnica	
<b>RYSUNEK</b>		Plan orientacyjny	
Projektował	Data	Podpis	Skala
mgr inż. Bogusław Orzel	12.2011r.		1:25000
Nr uprawnień		Nr 979/91 A.IV-7342-36/91	
Opracował	Data	Podpis	Rys. nr
mgr inż. Grażyna Orzel	12.2011r.		1
Nr uprawnień		Nr 1087 A.IV-7342-46/94	