


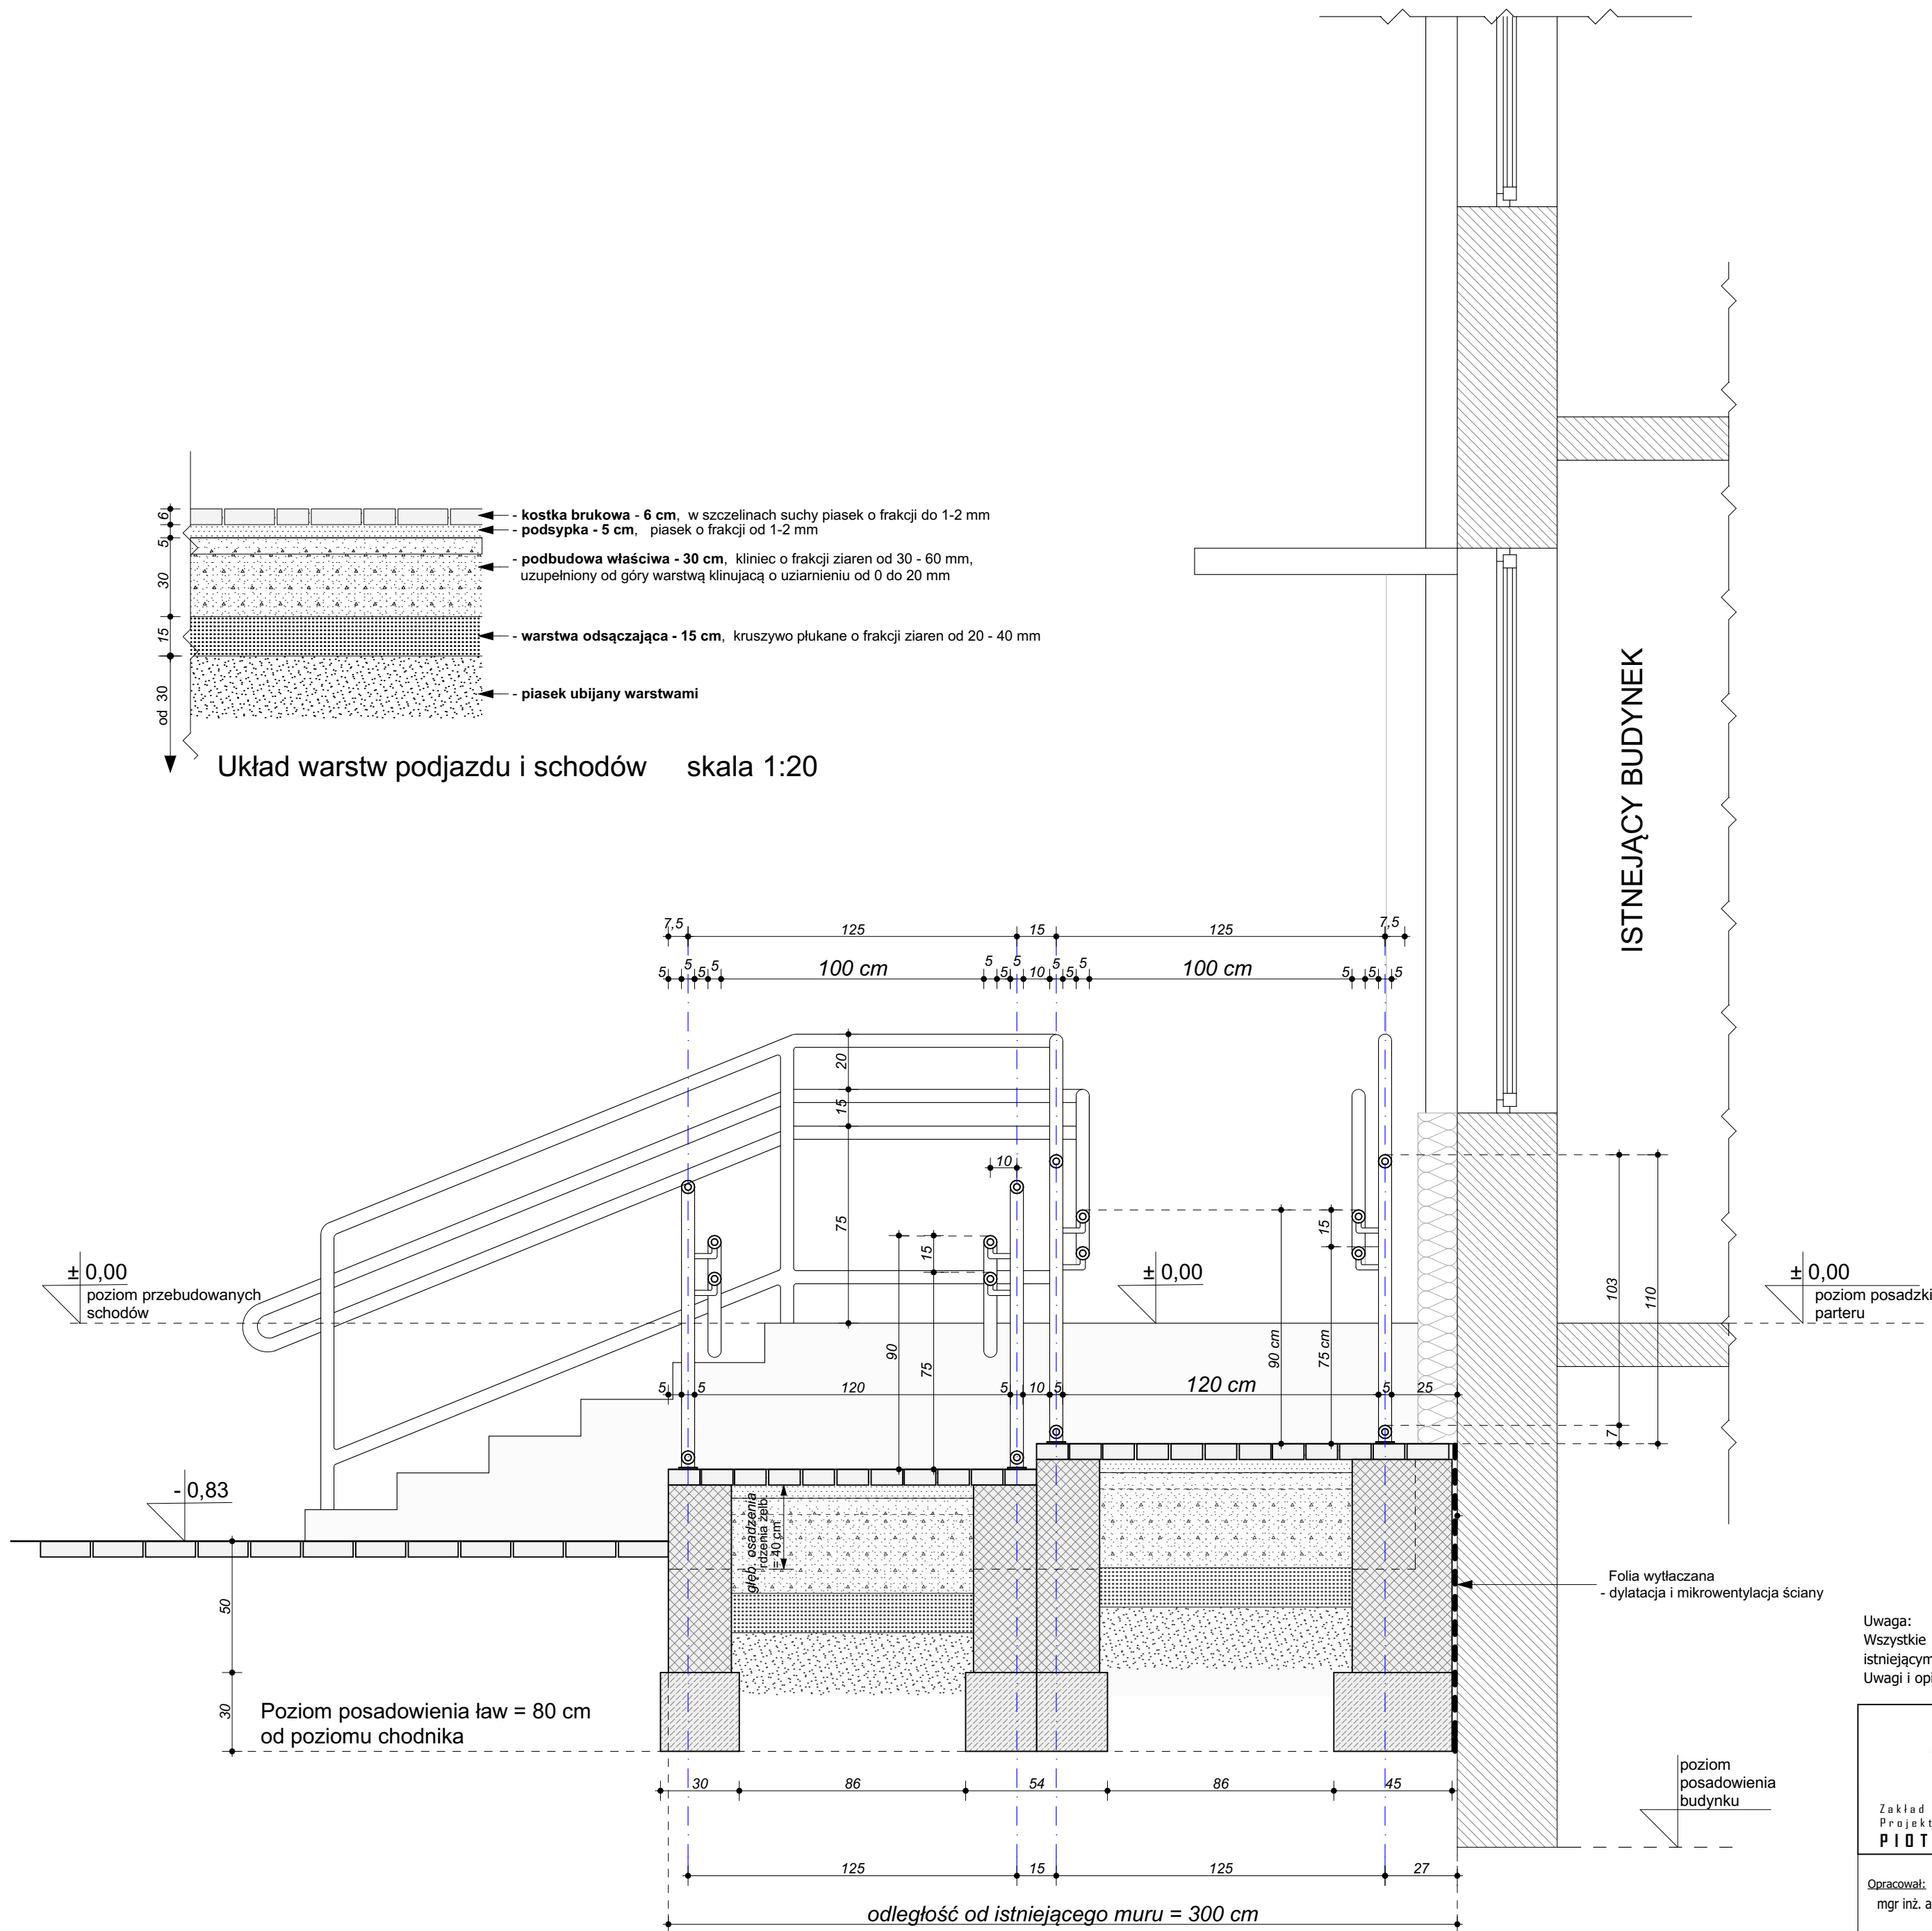

	TYTUŁ RYSUNKU: PRZEKRÓJ A/02-A/02		
	TEMAT: PRZEBUDOWA ISTNIEJĄCYCH SCHODÓW I BUDOWA POCHYLNI DLA NIEPEŁNOSPRAWNYCH DO BUDYNKU GMINNEGO CENTRUM KULTURY I BIBLIOTEKI PUBLICZNEJ W KONOPNICY		
	LOKALIZACJA: Nr ew. dz. 469/45 , 98-313 Konopnica		
	INWESTOR: Gmina Konopnica, ul. Rynek 15, 98-313 Konopnica		
Opracował: mgr inż. arch. Danuta Grzegorzek		STADIUM: PROJEKT BUDOWLANY	
Projektant: mgr inż. bud. Piotr Parkitny upr. nr 543/85/91		SKALA: 1:20	DATA: 10:2017
		BRANŻA / NR RYS. A/04	
		Projekt chroniony jest prawem autorskim zgodnie z Ustawą o prawie autorskim i prawach pokrewnych z dnia 04.02.1994 r (Dziennik Ustaw Nr 24 poz.83 z dnia 23.02.1994). Zmiany w projekcie naruszają prawa autorskie twórców i nie mogą zostać dokonane bez ich wiedzy i zgody na ich wprowadzenie do projektu.	