


Poziom porównawczy 165,00 m n.p.m.

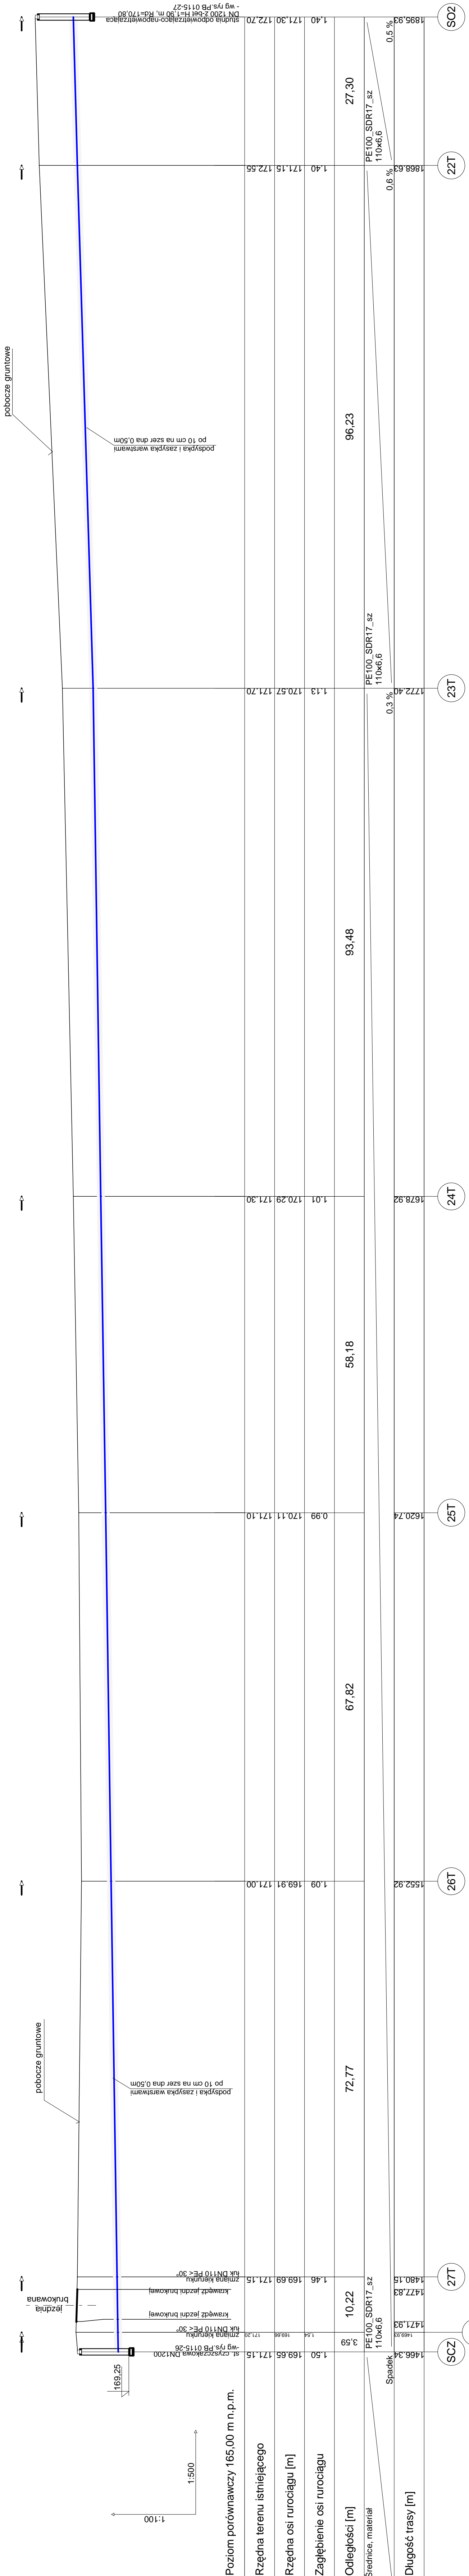

Nazwa obiektu/usługi		KANALIZACJA SANITARNA DLA MIEJSOWOŚCI WRONSKO,	
Nazwa opracowania		GM. KONOPNICA PROJEKT BUDOWLANY	
Lokalizacja		miejsc. Wronsko, Rychocice, gm. Konopnica	
Inwestor		GMINA KONOPNICA 98-313 KONOPNICA, UL. RYNEK 15	
Archiwizacja projektu		Biuro Usług Projektowych i Nadzoru Inwestycyjnego "PROTECHSAN", ul. Malczewskiego 9, 98-300 Wieluń	
Projektant		mgr inż. Anna Nowakowska ul. Rynek 15, 98-300 Wieluń ul. Rynek 15, 98-300 Wieluń ul. Rynek 15, 98-300 Wieluń	
Data		12.2015	1:100/1:500
Nz. rok		PB 0115-15	