


Poziom porównawczy 160,00 m n.p.m.

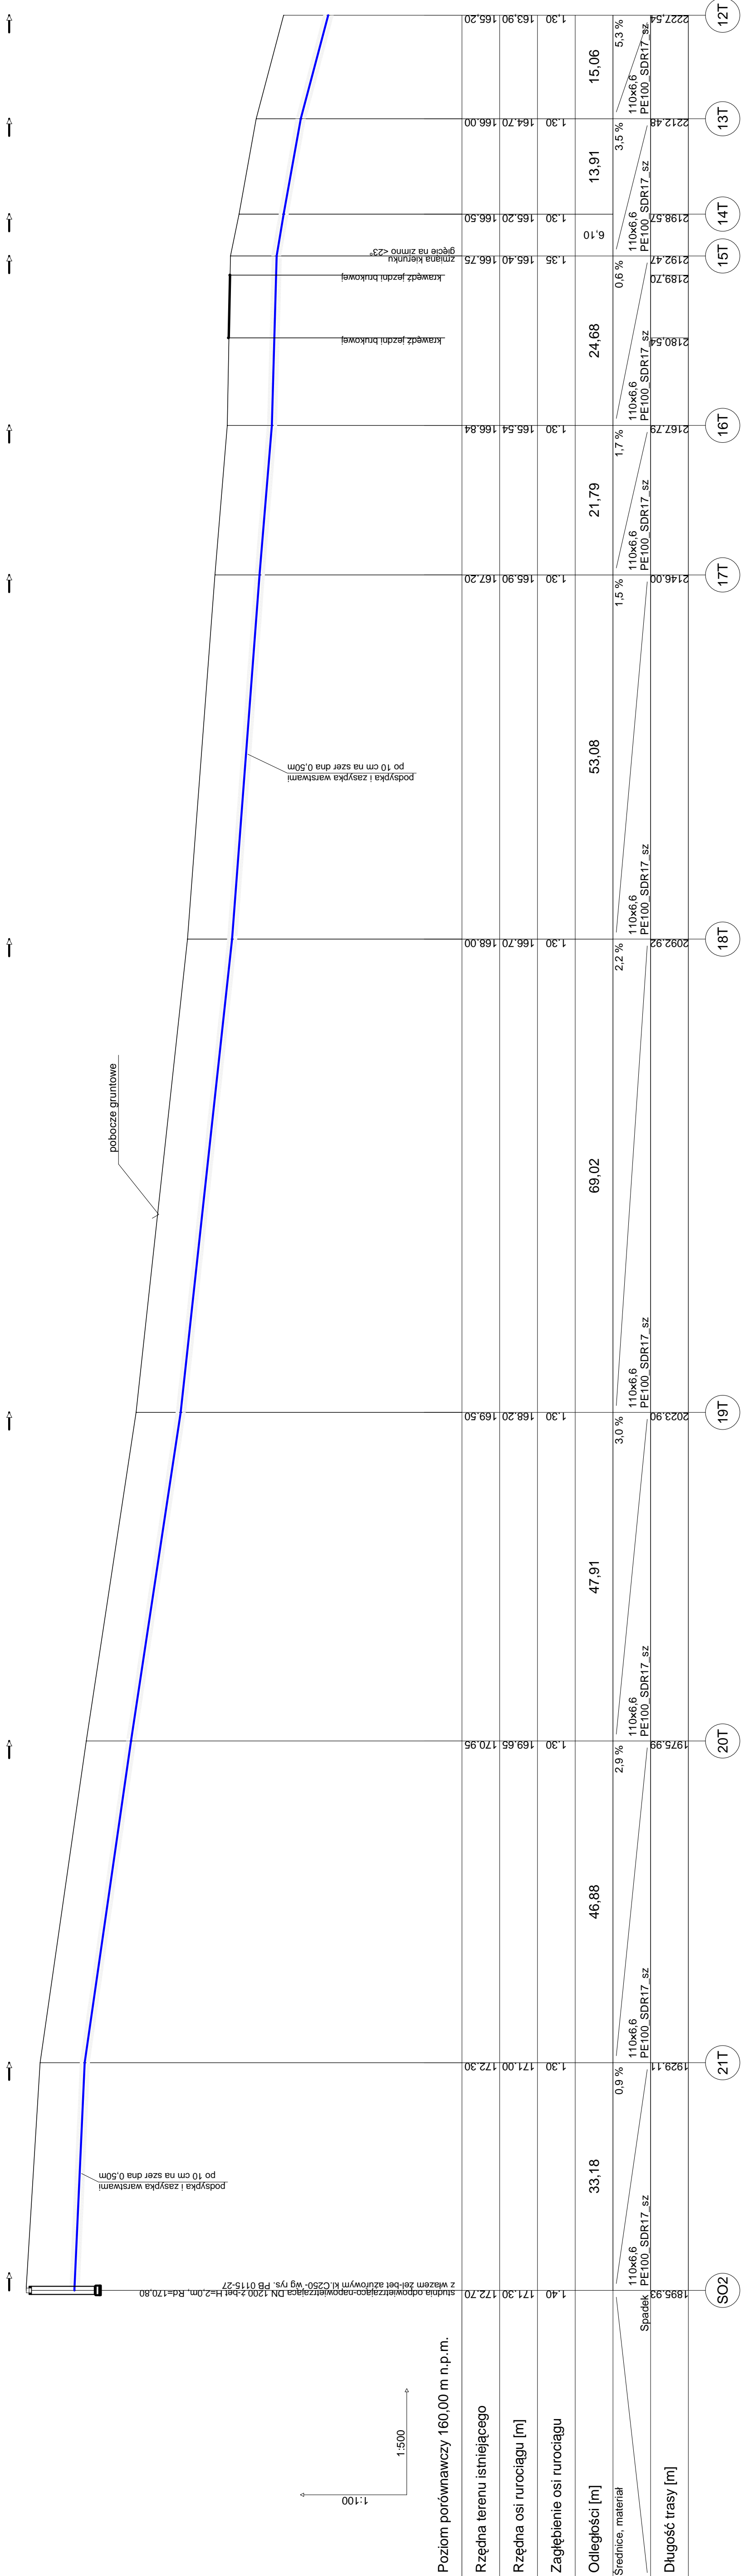

Nazwa obiektu/inwestycji: KANALIZACJA SANITARNA DLA MIEJSCOWOŚCI WROŃSKO, GM. KONOPNICA		Projektant: mgr inż. Zdzisław Graczyk upr. nr 950/90 i 950/93 nr ewid.: ŁOD/IS/2432/02		Data: 12.2015		Skala: 1:100/1:500		Nr rys.: PB 0115-16	
Nazwa opracowania: PROJEKT BUDOWLANY		Lokalizacja: miejsc. Wrońsko, Rychłocice, gm. Konopnica		Inwestor: GMINA KONOPNICA, 98-313 KONOPNICA, UL. RYNEK 15		Projektant: mgr inż. Zdzisław Graczyk upr. nr 950/90 i 950/93 nr ewid.: ŁOD/IS/2432/02		Nazwa rysunku: Płótno podłużny przewodu łącznego	
Lokalizacja: miejsc. Wrońsko, Rychłocice, gm. Konopnica		Inwestor: GMINA KONOPNICA, 98-313 KONOPNICA, UL. RYNEK 15		Projektant: mgr inż. Zdzisław Graczyk upr. nr 950/90 i 950/93 nr ewid.: ŁOD/IS/2432/02		Nazwa rysunku: Płótno podłużny przewodu łącznego		Nr rys.: PB 0115-16	
